




földszinti alaprajz m 1:100

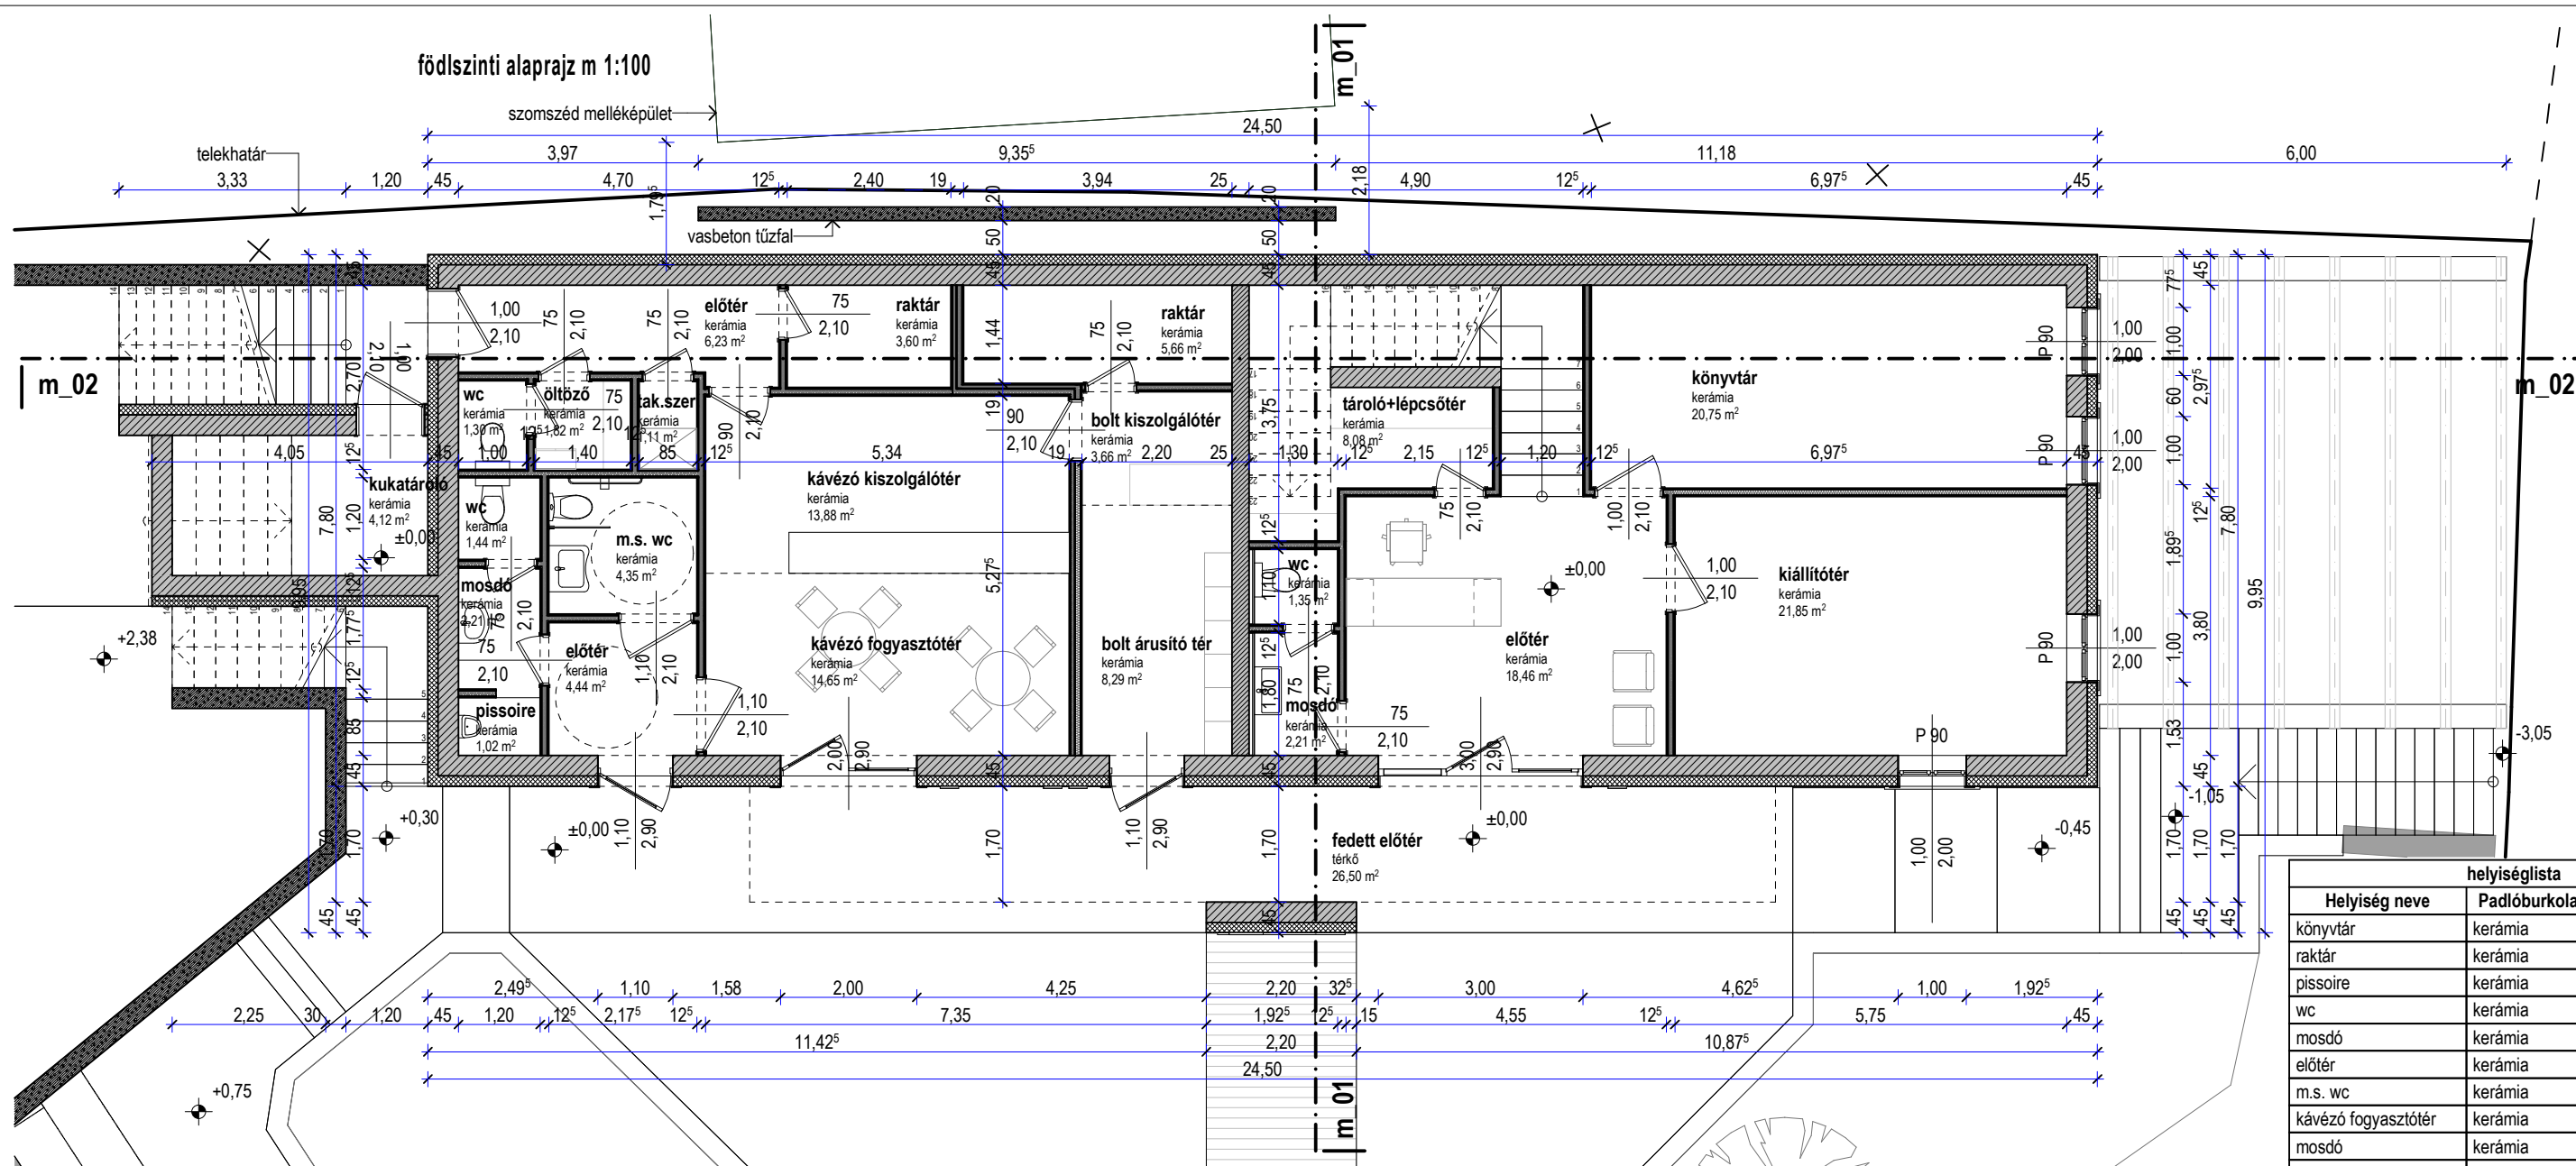

pinceszint alaprajz részlet m 1:100

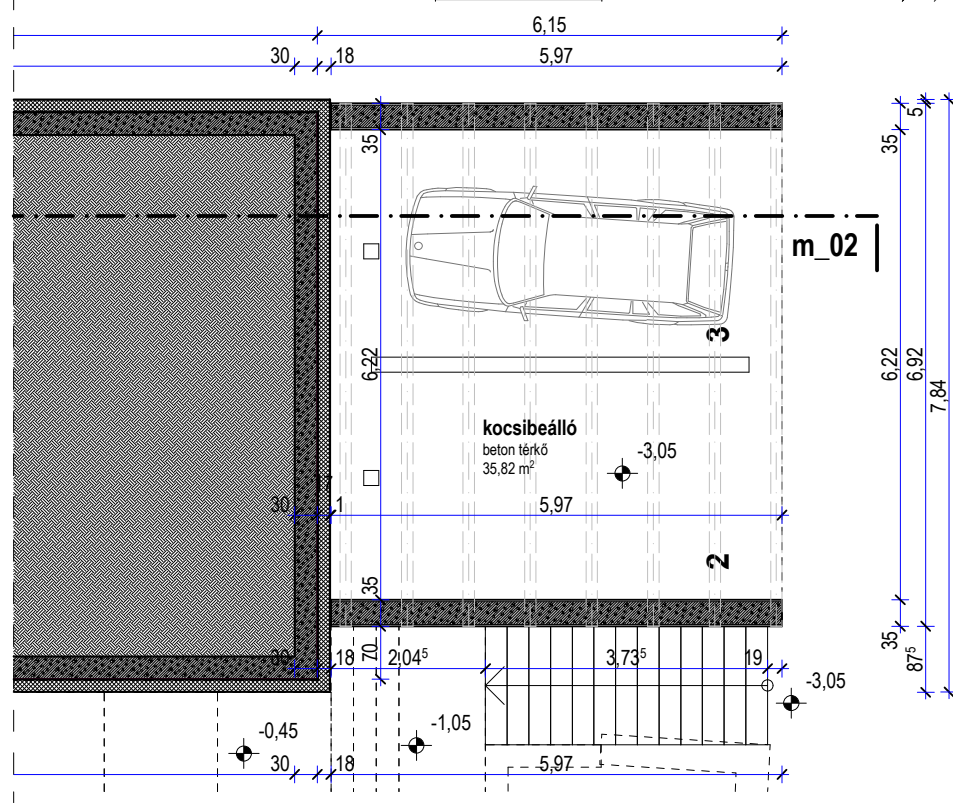

helyiséglista		
Helyiség neve	Padlóburkolat	Számított terület
könyvtár	kerámia	20,75
raktár	kerámia	3,60
pissoire	kerámia	1,02
wc	kerámia	1,44
mosdó	kerámia	2,21
előtér	kerámia	4,44
m.s. wc	kerámia	4,35
kávézó fogyasztótér	kerámia	14,65
mosdó	kerámia	2,21
wc	kerámia	1,35
tároló+lépcsőtér	kerámia	8,08
előtér	kerámia	18,46
kiállítótér	kerámia	21,85
bolt árusító tér	kerámia	8,29
wc	kerámia	1,30
tak.szer.	kerámia	1,11
öltöző	kerámia	1,82
előtér	kerámia	6,23
kukutároló	kerámia	4,12
raktár	kerámia	5,66
kávézó kiszolgálótér	kerámia	13,88
bolt kiszolgálótér	kerámia	3,66
		150,48 m²



Á-TERV
ÉPÍTÉS Z KFT

építető: Aszód Község Önkormányzata
8241 Aszód, Árpád utca 2.

helyszín: 8241 Aszód, belterület
HRSZ.: 312/3

felelős tervező: Süveg Ádám okleveles építésmérnök É 08 - 0575
2941 Ács, Conchóhátí utca 98. a.terv.epitesz@gmail.com

tervfajta: engedélyezési terv leptek: 1:1, 1:100

dátum: 2021. 02. 26. lapmeret: A_3

**KÖZSÉGHÁZA ÉS
TÖBBFUNKCIÓS
ÉPÜLET ÉPÍTÉSE**

földszinti és pinceszinti alaprajz

É-01