



tetőtéri alaprajz m 1:100

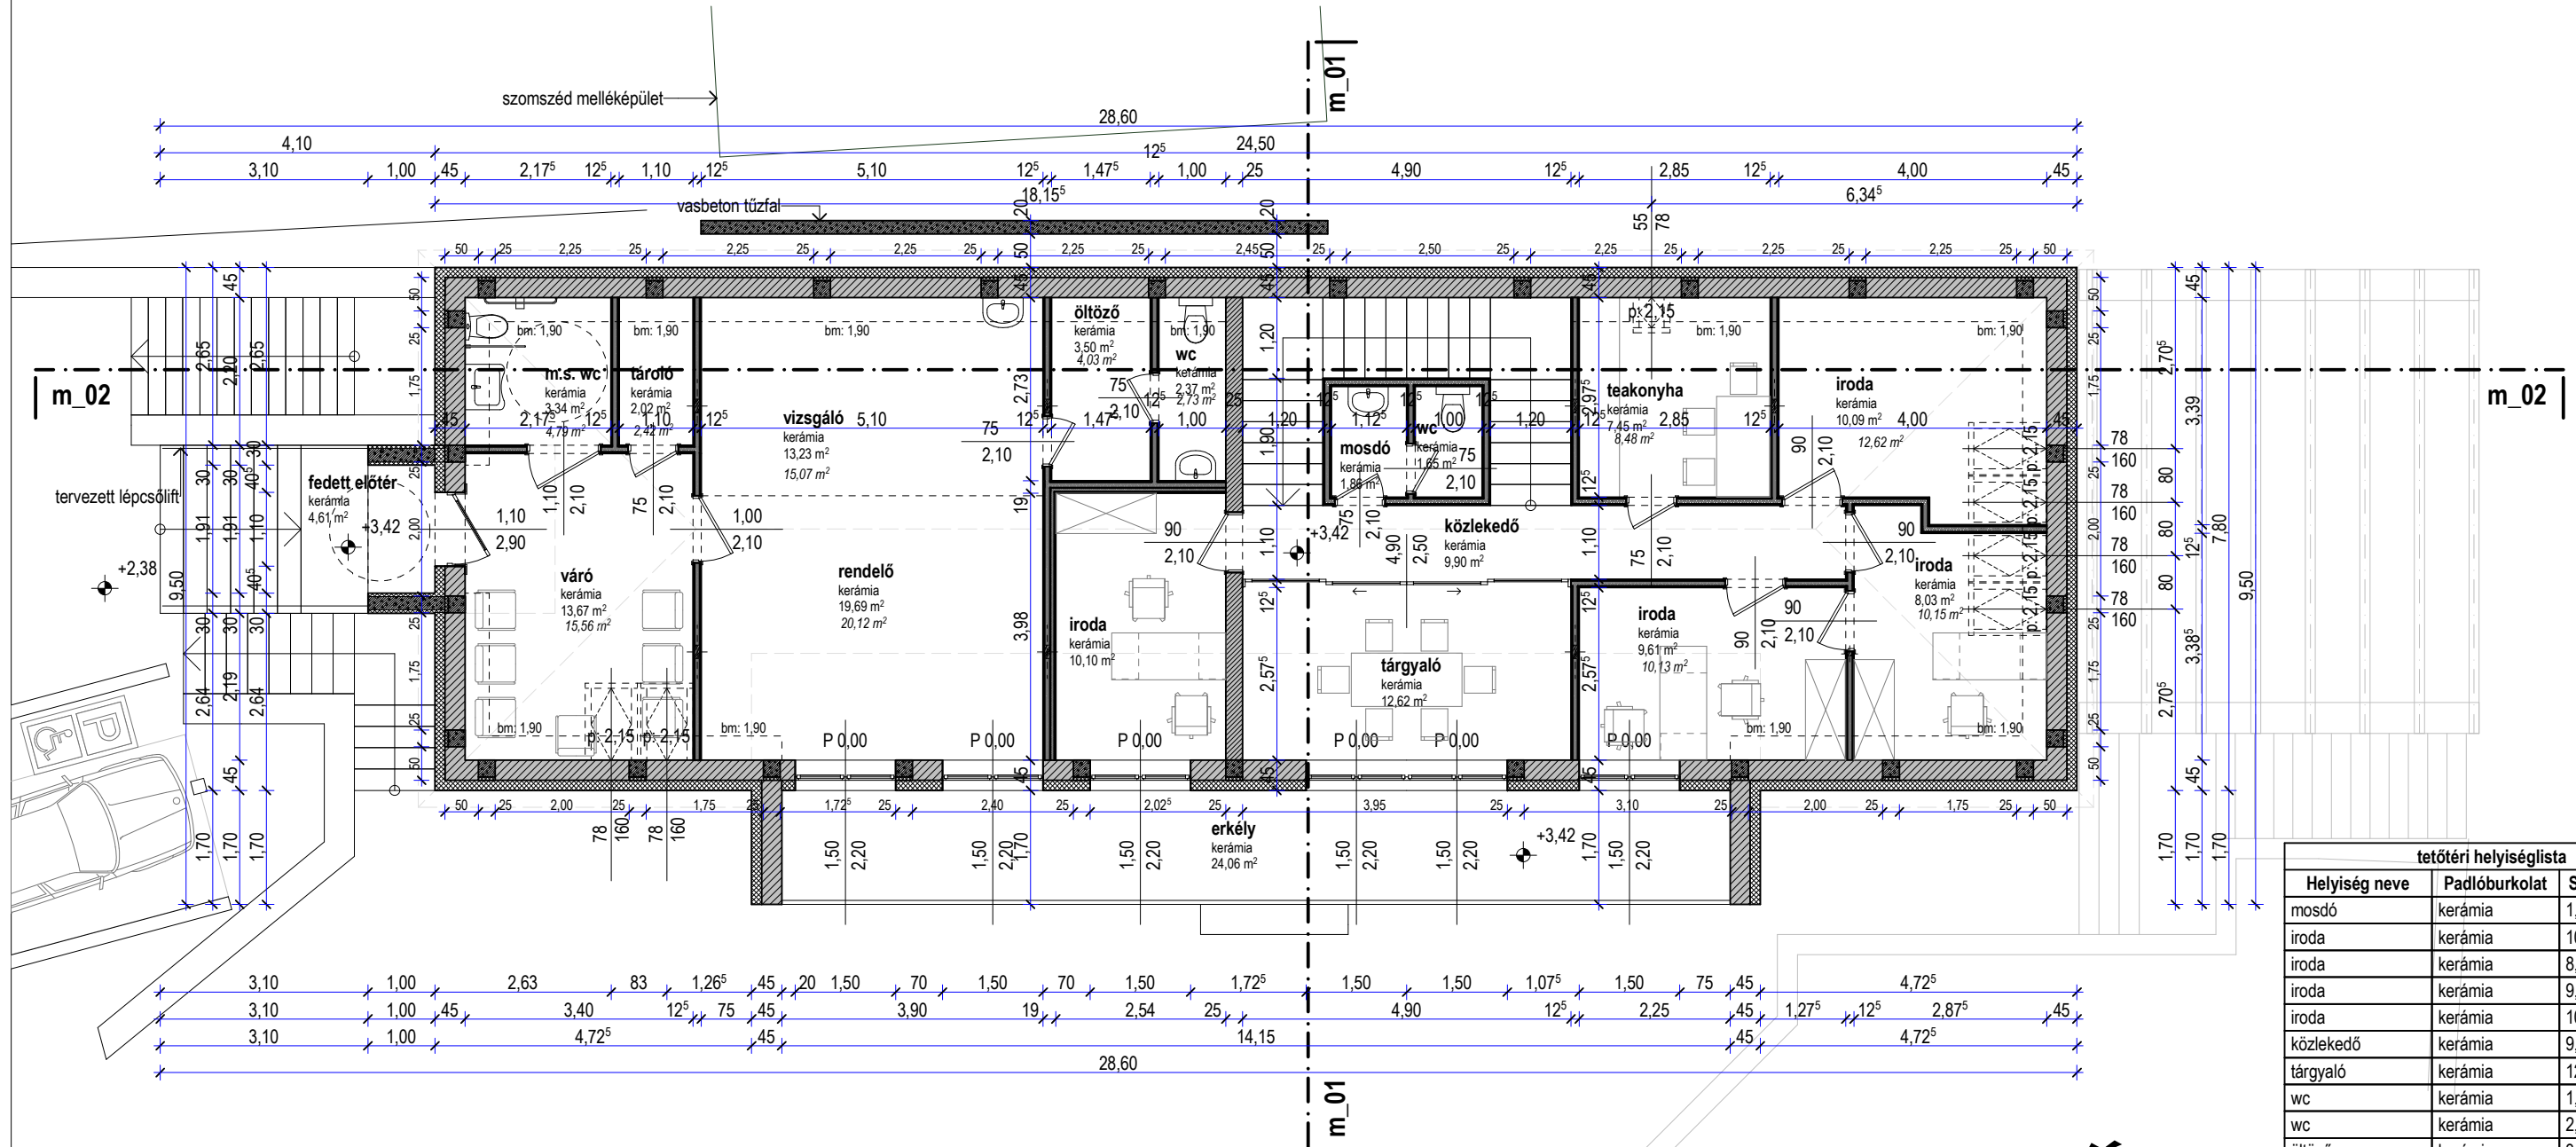

tetőtéri helyiséglista		
Helyiség neve	Padlóburkolat	Számított terület
mosdó	kerámia	1,86
iroda	kerámia	10,09
iroda	kerámia	8,03
iroda	kerámia	9,61
iroda	kerámia	10,10
közlekedő	kerámia	9,90
tárgyaló	kerámia	12,62
wc	kerámia	1,65
wc	kerámia	2,37
öltöző	kerámia	3,50
rendelő	kerámia	19,69
váró	kerámia	13,67
m.s. wc	kerámia	3,34
teakonyha	kerámia	7,45
tároló	kerámia	2,02
erkély	kerámia	24,06
vizsgáló	kerámia	13,23
		153,19 m²

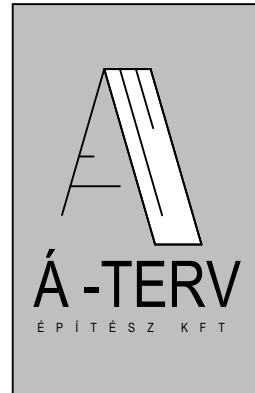

építető:	Aszód Község Önkormányzata 8241 Aszód, Árpád utca 2.
helyszín:	8241 Aszód, belterület HRSZ.: 312/3
felelős tervező:	Süveg Ádám okleveles építésmérnök É 08 - 0575 2941 Ács, Concóháti utca 98. a.terv.epitesz@gmail.com
tervfajta:	engedélyezési terv
dátum:	2021. 02. 26.
lépték:	1:100, 1:1
lapméret:	A_3

KÖZSÉGHÁZA ÉS TÖBBFUNKCIÓS ÉPÜLET ÉPÍTÉSE

tetőtéri alaprajz

É-02