

Aszófő Község Településrendezési eszközeinek módosítása

Szabályozási javaslat (v2)



I. SZABÁLYOZÁSI ALAPELEM

— Szabályozási vonal

— Méretvonal

× Javasolt megszüntető jel

II. SZABÁLYOZÁSI ELEM

▨ Építési hely

▨ Építési hely terepszint alatt

— Építési vonal

Telken belüli zöldfelületként kialakítandó terület

■ Kötelező

VII. EGYÉB RAJZI ELEM

Gyalogút:

●●● Meglévő

▭ reambulált épület feltüntetés

▭ reambulált telekosztás

--- építési engedéllyel rendelkező épületek

××× cserjesáv


▨ építési hely

--- terepszint felett korlátozott rendeltetés elhelyezésére alkalmas terület

▨ a telkek vegyes rendeltetés elhelyezésére alkalmas területe terepszint alatt

▨ telkek vegyes rendeltetés elhelyezésére alkalmas területe terepszint felett

○ ○ ○ gyalogos átjárás biztosítása

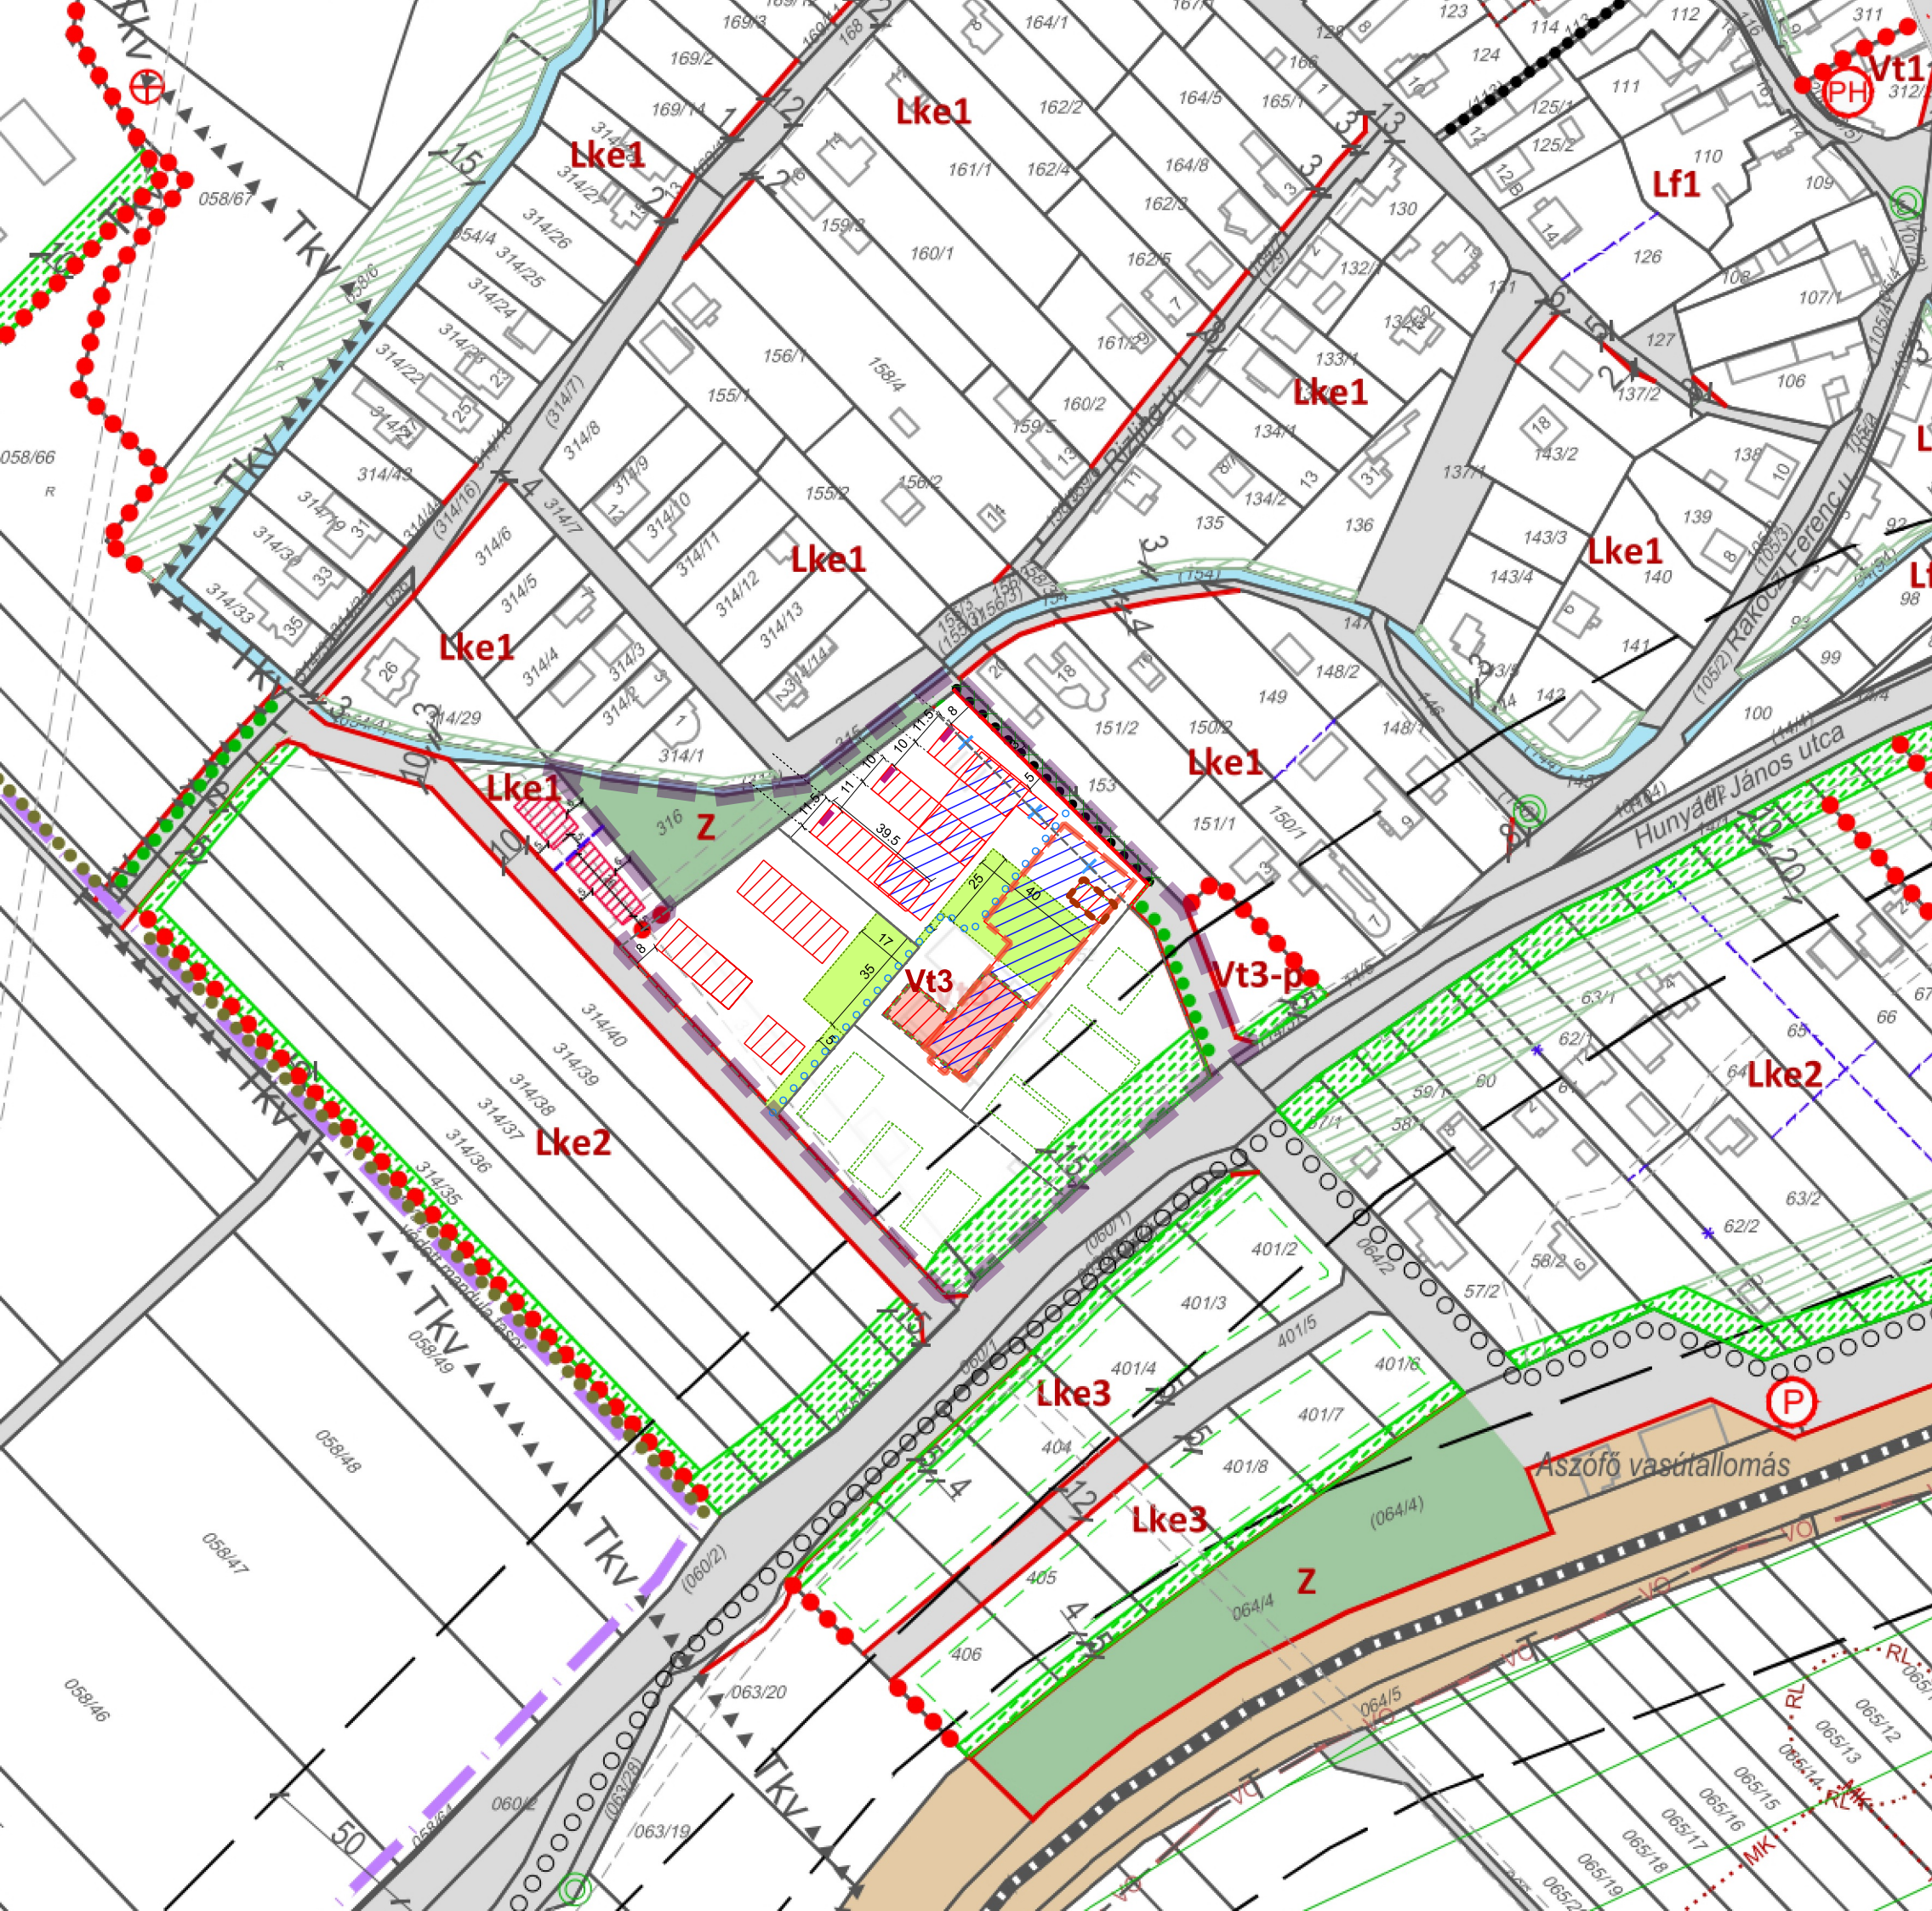

A módosítást készítette:

Megbízó:	Aszófő Község Önkormányzata	2026. ápr.
Munka:	Aszófő község Településrendezési eszközeinek módosítása az Aszófő 512/2 - /6 hrsz-ú ingatlanokat érintően	M = 1 : 2 000
Eljárás:	419/2021. (VII.15.) kr. szerinti általános egyeztetési eljárással készülő - Ismételt véleményezésre készült dokumentáció	SZT-M
Munkarész:	SZABÁLYOZÁSI TERV - részlet -	
Tervező:	VARGA ORSOLYA okl. településmérnök TT 19-0466	