


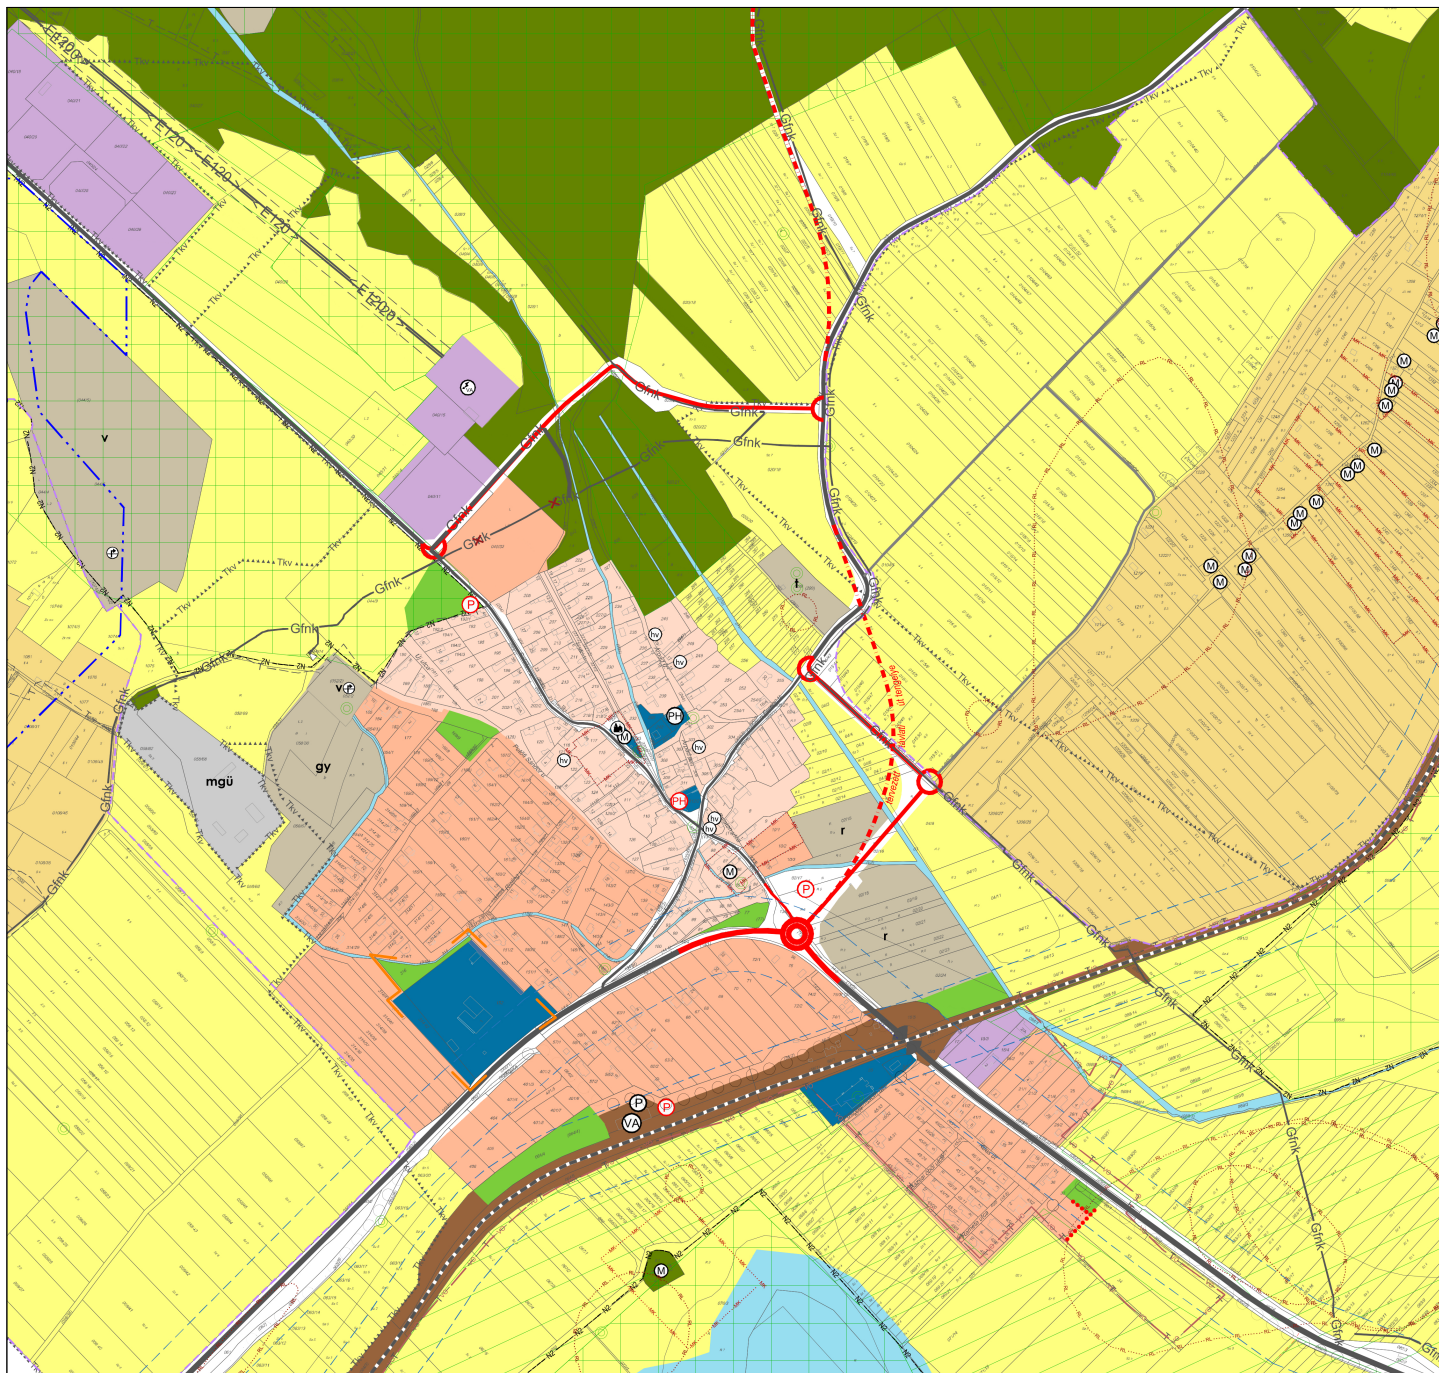

JELMAGYARÁZAT

	TERVEZÉSI TERÜLET HATÁRA
	TELEPÜLÉSKÖZPONT VEGYES TERÜLET

A településszerkezeti terv módosítást készítette:

Megbízó:	Aszófő község Önkormányzata
Munka:	Aszófő község Településrendezési eszközeinek módosítása az Aszófő 512/2 - /6 hrsz-ú ingatlanokat érintően
Eljárás:	419/2021. (VII.15.) kr. szerinti általános egyeztetési eljárással készült Ismételt véleményezésre készült dok. - 2026. 07. 18.
Munkarész:	TSZT-M - TELEPÜLÉSSZERKEZETI TERV - M 1 : 10 000
Tervező:	Varga Orsolya okl. településmérnök TT 19-0466