




Aszód Község Településrendezési eszközeinek módosítása

Szabályozási javaslat (v2)

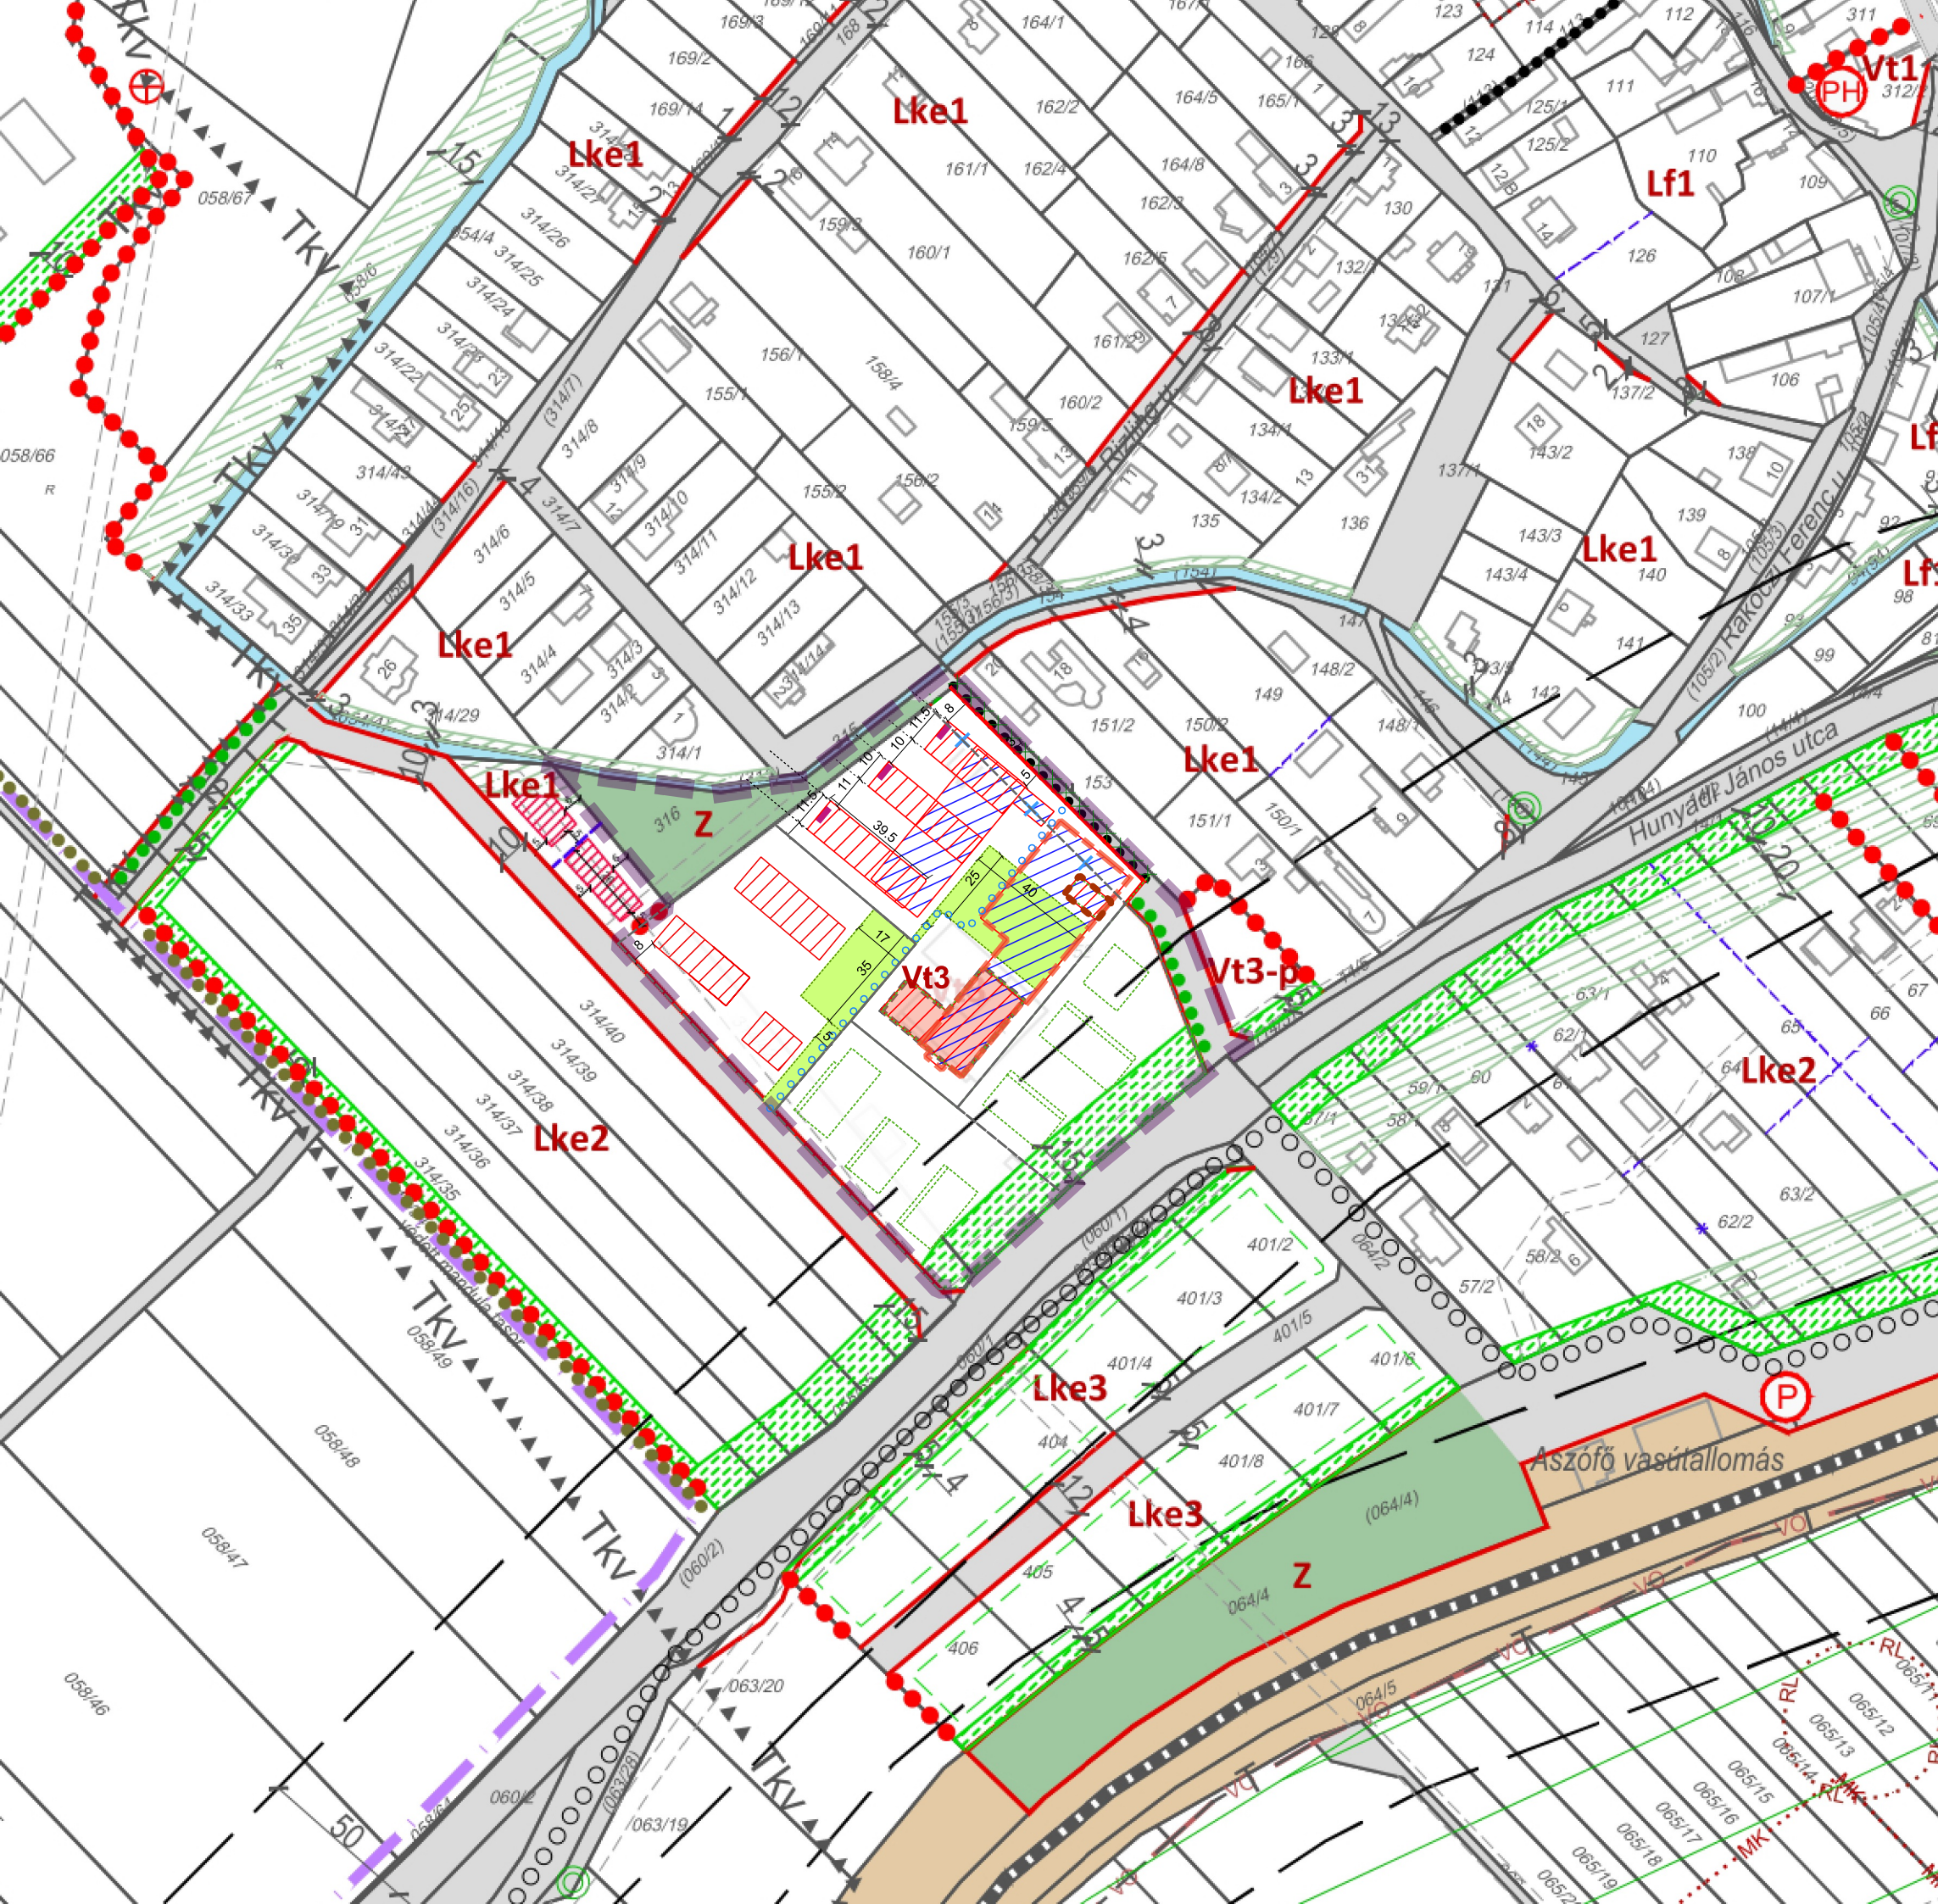

I. SZABÁLYOZÁSI ALAPELEM

- Szabályozási vonal
- Méretvonal
- Javasolt megszüntető jel

II. SZABÁLYOZÁSI ELEM

- Építési hely
- Építési hely terepszint alatt
- Építési vonal

Telken belüli zöldfelületként kialakítandó terület

- Kötelező

VII. EGYÉB RAJZI ELEM

Gyalogút:

- Meglévő
- reambulált épület feltüntetés
- reambulált telekosztás
- építési engedéllyel rendelkező épületek
- cserjesáv
- építési hely
- terepszint felett korlátozott rendeltetés elhelyezésére alkalmas terület
- a telek vegyes rendeltetés elhelyezésére alkalmas területe terepszint alatt
- telek vegyes rendeltetés elhelyezésére alkalmas területe terepszint felett
- gyalogos átjárás biztosítása

A módosítást készítette:

Megbízó:	Aszód Község Önkormányzata	2026. 07. 18.
Munka:	Aszód község Településrendezési eszközeinek módosítása az Aszód 512/2 - /6 hrsz-ú ingatlanokat érintően	M = 1 : 2 000
Eljárás:	419/2021. (VII.15.) kr. szerinti általános egyeztetési eljárással készülő - Ismételt véleményezésre készült dokumentáció	SZT-M
Munkarész:	SZABÁLYOZÁSI TERV - részlet -	
Tervező: VARGA ORSOLYA okl. településmérnök TT 19-0466		Közlekedés tervezés: MÁTHÉ ZSOLT okl. építómérnök Tkó 19-01118